

Änderung des Flächenwidmungsplanes
5/2019

Verordnung

des Gemeinderates der Gemeinde Rangersdorf vom 22.12.2022, genehmigt mit Bescheid der Kärntner Landesregierung vom 27.03.2023, Zl. 03-Ro-92-1/5-2023, mit der der Flächenwidmungsplan geändert wird.

Gemäß § 13 in Verbindung mit § 34 der Kärntner Raumordnungsgesetzes 2021 – K-ROG 2021 wird verordnet:

§ 1

- (1) Der Flächenwidmungsplan der Gemeinde Rangersdorf wird wie folgt geändert:
Punkt 5/2019
Umwidmung einer Teilfläche von ca. 2.512 m² aus den als Grünland für die Land- und Forstwirtschaft festgelegten Grundstücken Nr. 807/3 und 807/1, in der KG Lainach, in Bauland-Gewerbegebiet
- (2) Die planliche Darstellung in der Anlage bildet einen integrierenden Bestandteil der Verordnung.

§ 2

Diese Verordnung tritt mit Ablauf des Tages der Kundmachung im elektronischen Amtsblatt im Kraft.


Der Bürgermeister:

Josef Kerschbaumer

Angeschlagen am: 02.05.2023
Abnahme am: 31.05.2023



Wir sind eine **LEBENS- und FAMILIENGEMEINDE** mit ZERTIFIKAT für Kinder- und Familienfreundlichkeit

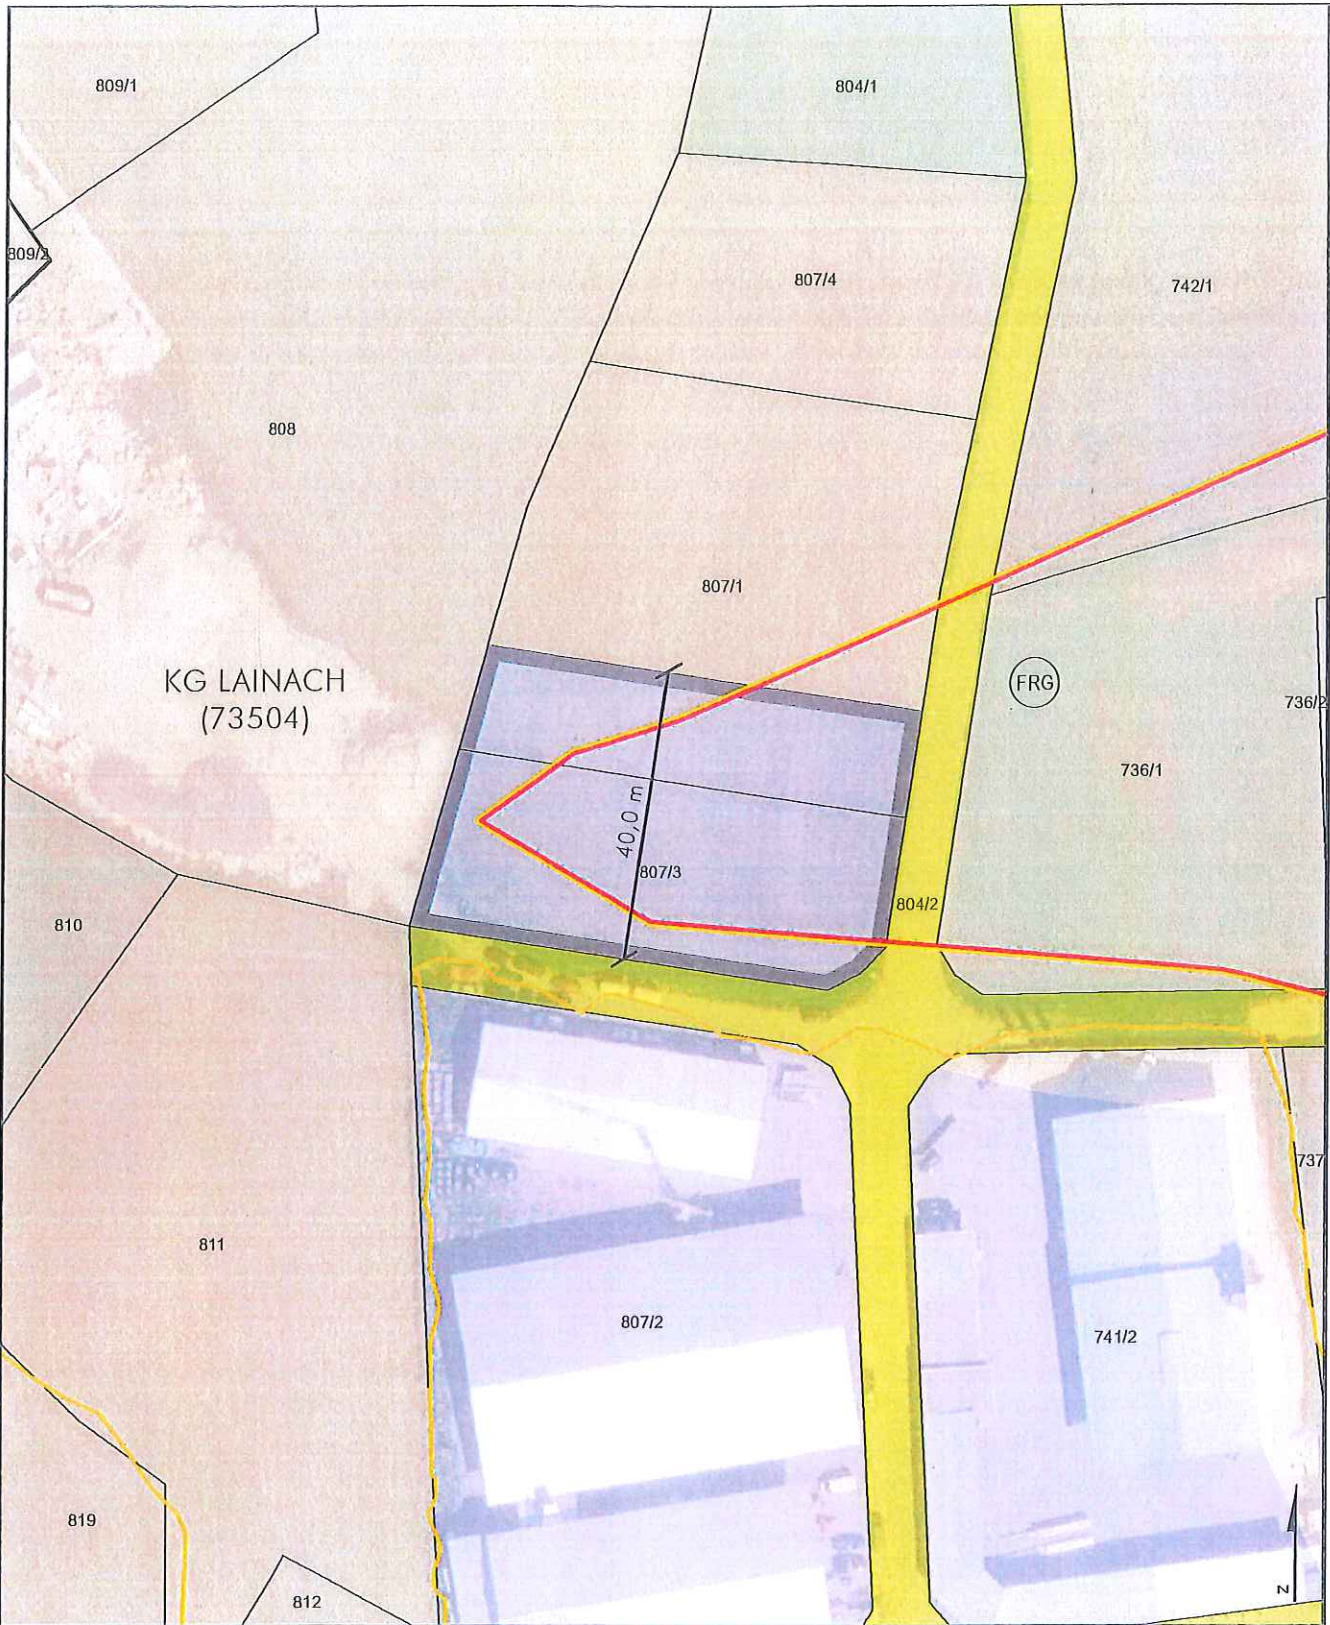

UMWIDMUNGSLAGEPLAN 05/2019

BESCHLUSS



UMWIDMUNG VON GRÜNLAND FÜR DIE LAND- UND FORSTWIRTSCHAFT BESTIMMTE FLÄCHE IN BAULAND GEWERBEBEBIET, GP 807/3 (1.590 M²), GP 807/1 M² TLW. (922 M²), BEIDE KG LAINACH, INSGESAMT CA. 2.512 M²

KUNDMACHUNG

GEMEINDERATSBESCHLUSS

VON:

BIS:

VOM:

RAUMPLANUNGSBÜRO
DI JOHANN KAUFMANN
RAUMPLANUNG - STADTDESIGN

GEMEINDE RANGERSDORF
LAGEPLAN ZUR WIDMUNGSÄNDERUNG

M 1:1.000

ZT

A - 9020 KLAGENFURT MIESSTALERSTRASSE 18
TEL 0463/595857 team@kaufmann.direct

BEARBEITUNG: WUTHE | DATUM: 11.11.2022 | PLANNR.: 08501-05/19

Ziviltechniker
bürger für Qualität.